

04004502206990008

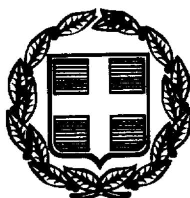

ΕΦΗΜΕΡΙΣ ΤΗΣ ΚΥΒΕΡΝΗΣΕΩΣ

ΤΗΣ ΕΛΛΗΝΙΚΗΣ ΔΗΜΟΚΡΑΤΙΑΣ

ΤΕΥΧΟΣ ΤΕΤΑΡΤΟ — Αρ. Φύλλου 450

22 Ιουνίου 1999

ΠΕΡΙΕΧΟΜΕΝΑ

ΑΠΟΦΑΣΕΙΣ

ΑΠΟΦΑΣΕΙΣ

Αριθ. Ι-3611/98 (1)

Τροποποίηση των ορίων του οικισμού Δάφνες της νήσου Σαμοθράκης Νομού Έβρου.

Ο ΝΟΜΑΡΧΗΣ ΕΒΡΟΥ

Έχοντας υπόψη:

1. Τις διατάξεις του από 24.4.85 (ΦΕΚ 181/Δ/3.5.85) «περί τρόπου καθορισμού ορίων οικισμών της χώρας μέχρι 2.000 κατοίκους, κατηγορίες αυτών και καθορισμό των όρων και περιορισμών δόμησης τους» όπως ισχύει σήμερα.

2. Τις διατάξεις του Α.Ν. 314/68 (ΦΕΚ 47/Δ) όπως τροποποιήθηκαν και συμπληρώθηκαν με το υπ' αριθ. 1018/71 Ν.Δγμα (ΦΕΚ 220/Α) και με την παρ. 3 του άρθρου 34 του Ν. 1577/85 (ΦΕΚ 210/Α).

3. Τις διατάξεις του άρθρου 1 του Π.Δ/τος 183/86 (ΦΕΚ 70Α).

4. Την με αριθ. Ι-4177/29.6.86 (ΦΕΚ 1283/Δ/31.12.86) απόφαση Νομάρχη Έβρου (καθορισμός ορίων και όρων περιορισμών δόμησης).

5. Το Ν. 2218/94 «Ίδρυση Νομαρχιακής Αυτοδιοίκησης κ.λπ.».

6. Την με αριθ. 88/98 απόφαση Δημοτικού Συμβουλίου Σαμοθράκης.

7. Την με αριθ. 2/1/22.4.99 γνωμοδότηση του ΣΧΟΠ, αποφασίζουμε:

1. Τροποποιούνται τα όρια του οικισμού Δάφνες της νήσου Σαμοθράκης ως κατωτέρω:

Σημείο 1, οικία Κοκκινάκη Σπύρου, Σημείο 2, 60 μέτρα βορειοανατολικά της οικίας Βούζη Παναγιώτη, Σημείο 3, οικία Βούζη Παναγιώτη, Σημείο 4, όριο οικοπέδου (περίφραξη) Αποστολούδια Πέτρου, όπως φαίνεται στο συνοδευτικό της παρούσας απόφασης διάγραμμα.


2. Καταργείται η οριοθέτηση του οικισμού που εγκρίθηκε με την αριθ. Ι-4177/29.9.86 (ΦΕΚ 1283/Δ/31.12.86) απόφαση Νομάρχη Έβρου.

3. Από τις διατάξεις της παρούσας απόφασης δεν προκαλείται δαπάνη σε βάρος του Κρατικού προϋπολογισμού, ούτε του προϋπολογισμού του Δήμου Σαμοθράκης Ν. Έβρου.

Η απόφαση αυτή να δημοσιευθεί στην Εφημερίδα της Κυβερνήσεως.

Αλεξανδρούπολη, 6 Μαΐου 1999

Ο Νομάρχης
ΓΕΩΡΓΙΟΣ ΝΤΟΛΙΟΣ

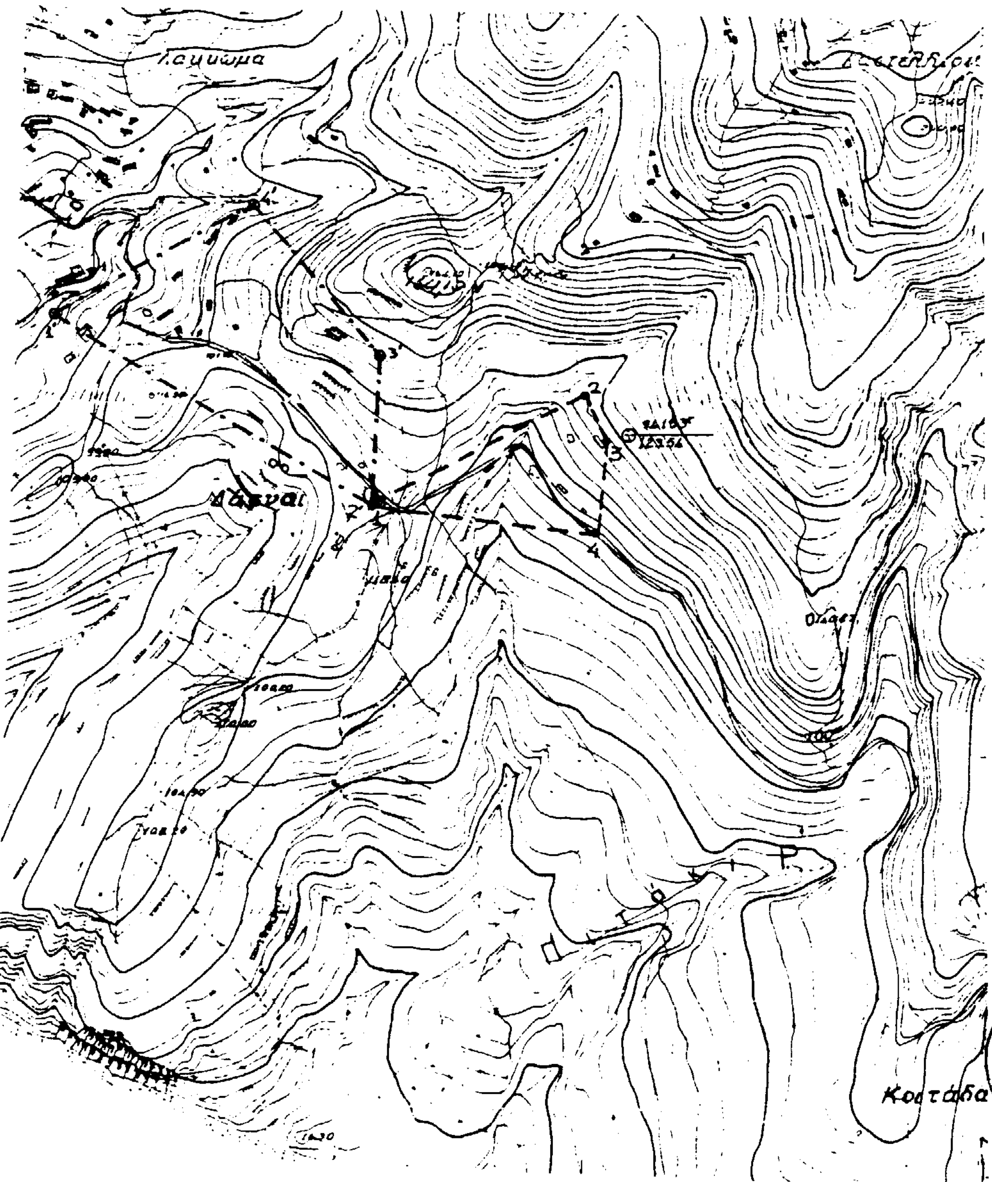


ΝΟΜΟΣ ΕΒΡΟΥ
ΟΙΚΙΣΜΟΣ ΔΑΦΝΕΣ ΣΑΜΟΘΡΑΚΗΣ

ΥΠΟΜΝΗΜΑ

— — —	όριο οικισμού
—·—·—	καταργούμενο όριο
1, 2, 3	ονομασίες

1. ΟΙΚΙΑ ΚΟΚΚΙΝΑΚΗ ΣΠΥΡΟΥ
2. 60 ΜΕΤΡΑ ΒΟΡΕΙΑΝΑΤΟΛΙΚΑ ΤΗΣ ΟΙΚΙΑΣ ΒΟΥΖΗ ΠΑΝΑΓΙΩΤΗ
3. ΟΙΚΙΑ ΒΟΥΖΗ ΠΑΝΑΓΙΩΤΗ
4. ΟΡΙΟ ΟΙΚΟΠΕΔΟΥ (ΠΕΡΙΦΡΑΞΗ) ΑΠΟΣΤΟΛΟΥΔΙΑ ΠΕΤΡΟΥ

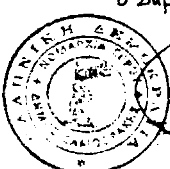


ΟΡΙΟΘΕΤΗΣΗ ΟΙΚΙΣΜΟΥ	Αριθμός σχεδίου
	κλιμ. 1/5000
	ημερ.
Σύνταξη	έλεγχος

ΕΛΛΗΝΙΚΗ ΔΗΜΟΚΡΑΤΙΑ
ΝΟΜΑΡΧΙΑΚΗ ΑΥΤΟΔΙΟΙΚΗΣΗ
ΡΟΔΟΠΗΣ - ΕΒΡΟΥ
ΝΟΜΑΡΧΙΑΚΟ ΔΙΑΜΕΡΙΣΜΑ ΕΒΡΟΥ
ΔΙΕΥΘΥΝΣΗ ΠΟΛΕΟΔΟΜΙΑΣ & ΠΕΡΙΒΑΛΛΟΝΤΟΣ

ΣΥΜΒΟΥΛΙΟ ΧΩΡΟΤΑΞΙΑΣ Ν. ΕΒΡΟΥ
Συζητήθηκε την 29/4/99
Αριθ. πράξεως 2/1
Απόφαση Νομάρχη Ι.3611/98/6-5-99

ΘΕΩΡΗΘΗΚΕ
ο Δήμαρχος Σαμοθράκης

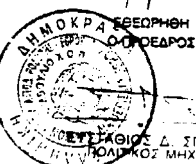

...ΑΝΟΣ Μ. ΓΕΩΡΓΙΟΣ

ΘΕΩΡΗΘΗ
Ο ΠΡΟΕΔΡΟΣ
ΕΥΣΤΑΘΙΟΣ Δ. ΣΠΥΡΙΔΟΠΟΥΛΟΣ
ΠΟΛΙΤΙΚΟΣ ΜΗΧΑΝΙΚΟΣ

Αριθ. 6892/1128 (2)

Καθορισμός ορίων και όρων δόμησης και κατηγοριοποίηση του οικισμού Αγ. Βαρβάρας Ν.Α. Ηρακλείου.

Ο ΝΟΜΑΡΧΗΣ ΗΡΑΚΛΕΙΟΥ

Έχοντας υπόψη:

1. Τις διατάξεις του από 24.4.85 Π.Δ. (ΦΕΚ 181 Δ'/3.5.85) όπως τροποποιήθηκε με το από 14.2.87 Π.Δ. (ΦΕΚ 133Δ'/23.2.87) «περί τρόπου καθορισμού των οικισμών της χώρας κατηγορίες αυτών και καθορισμού όρων και περιορισμών δόμησης».

2. Την πρόταση των ιδιωτών μελετητών μηχ/κών που έγινε από τον οικισμό με την επίβλεψη της υπηρεσίας μας σύμφωνα με τις προδιαγραφές και οδηγίες που δόθηκαν κατά καιρούς.

3. Το με αριθ. 25 Πρακτικό της συνεδρίασης της 19.11.98 του Συμβουλίου Χ.Ο.Π., της Ν.Α. Ηρακλείου (γνωμοδότηση ΣΧΟΠ).

4. Το γεγονός ότι από τις διατάξεις αυτής της απόφασης δεν προκαλείται δαπάνη εις βάρος του κρατικού προϋπολογισμού, ούτε του προϋπολογισμού του οικείου ΟΤΑ, αποφασίζουμε:

1. Την κατηγοριοποίηση του οικισμού της Αγ. Βαρβάρας ως εξής:

Α3, αδιάφορος, συνεκτικός, μεγάλος.

2. Καθορίζουμε τα όρια του προαναφερόμενου οικισμού με στοιχεία 1, 2, 3, 4, ..., 137 όπως αυτά φαίνονται στο συνοδευτικό σχεδιάγραμμα σε κλίμακα 1:2.000 που αποτελεί αναπόσπαστο μέρος της απόφασης αυτής και συντάχθηκε βάσει στοιχείων χαρτών και επί τόπου ελέγχου.

3. Καθορίζουμε τους ακόλουθους όρους και περιορισμούς δόμησης:

Εντός των ορίων του οικισμού ισχύουν οι γενικοί όροι δόμησης που προβλέπονται από το Π.Δ. ΦΕΚ 181Δ'/3.5.85 και αρτιότητα γηπέδου 300 τ.μ.

4α) Πριν από οποιαδήποτε κατάτμηση οικοπέδων εντός των ορίων του οικισμού θα πρέπει να θεωρείται το σχετικό τοπογραφικό διάγραμμα από τη Δ/νση Πολεοδομίας και Περιβάλλοντος της Ν.Α. Ηρακλείου, ώστε να εξασφαλίζεται η συνέχεια των υπαρχόντων κοινοχρήστων χώρων και η δημιουργία νέων κοινοχρήστων χώρων σύμφωνα με τα οριζόμενα στις διατάξεις της παρ. 1 του άρθρου 6 του από 24.4.85 Π.Δ/τος.


β) Να εξασφαλίζεται οπωσδήποτε η συνέχεια των υφισταμένων ή εγκεκριμένων δρόμων του οικισμού.

Κατά τα λοιπά ισχύουν τα οριζόμενα στο Δ/γμα της 24.4.85.

Η παρούσα απόφαση με το σχεδιάγραμμα οριοθέτησης του οικισμού που τη συνοδεύει να δημοσιευθεί στην Εφημερίδα της Κυβερνήσεως.

Ηράκλειο, 24 Μαΐου 1999

Ο Νομάρχης
Γ. ΓΑΡΕΦΑΛΑΚΗΣ

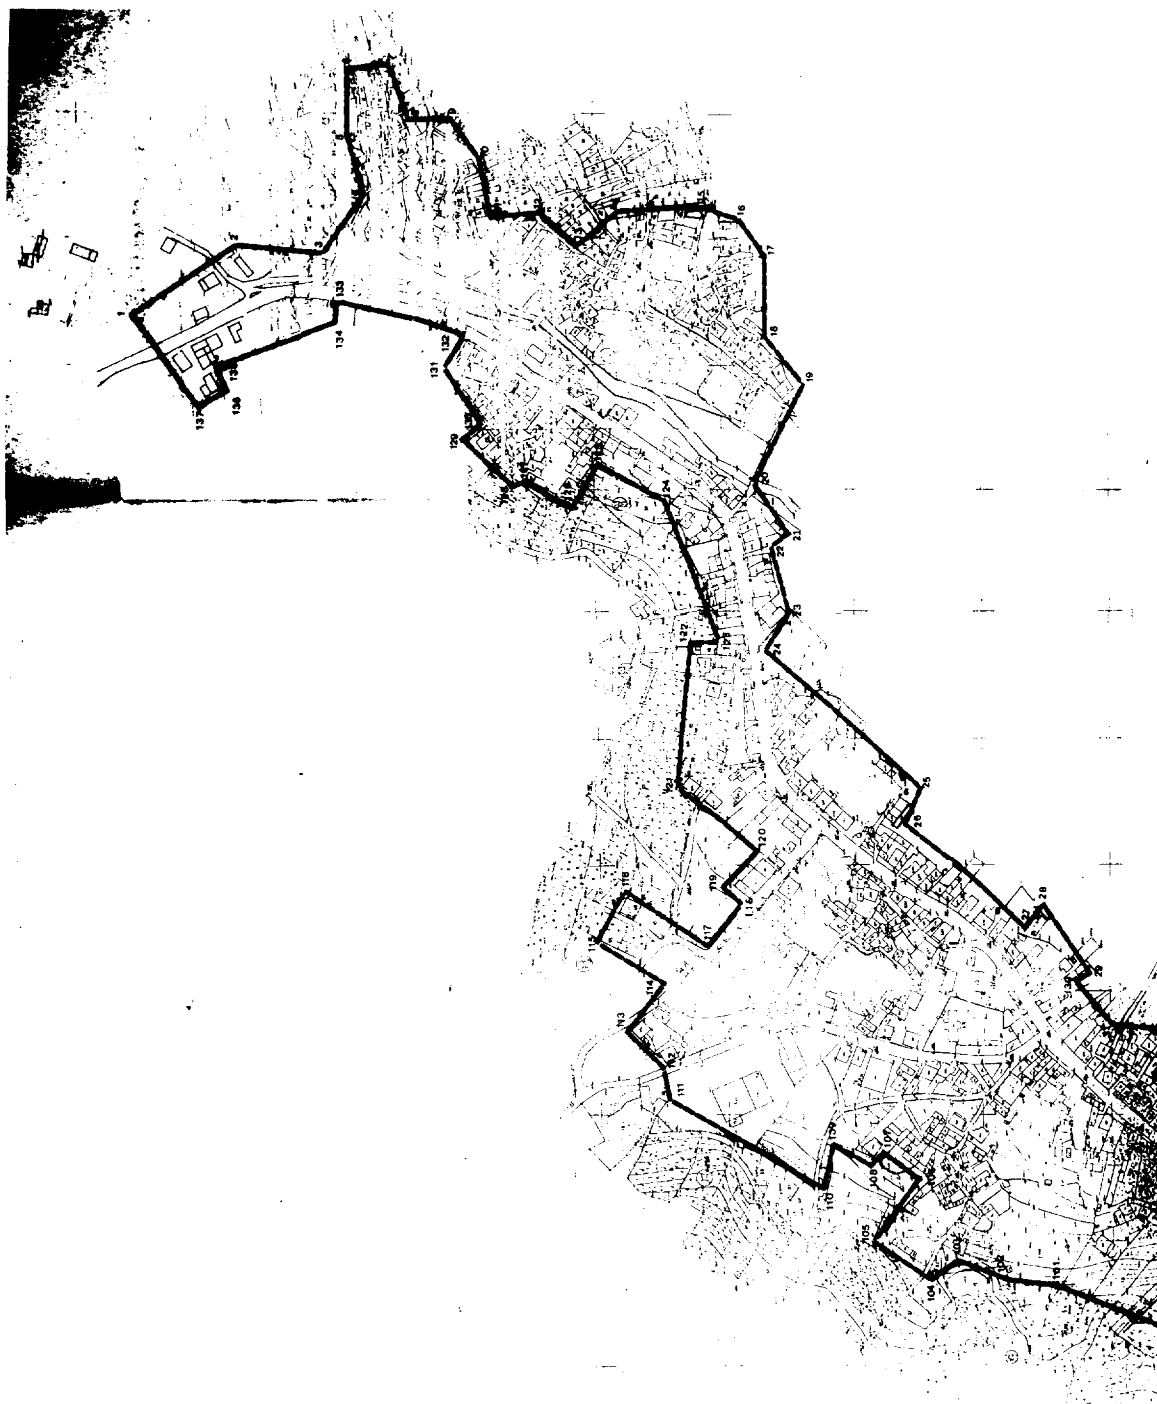

ΝΟΜΟΣ ΗΡΑΚΛΕΙΟΥ

Οικισμός αγία Βαρβάρα

ΥΠΟΜΝΗΜΑ

Όριο ΟΤΑ


Όριο οικισμού

ΟΡΙΟΘΕΤΗΣΗ ΟΙΚΙΣΜΟΥ

Αριθμός σχεδίου Π 11

ΣΥΝΤΑΞΗ

ΕΛΕΓΧΟΣ

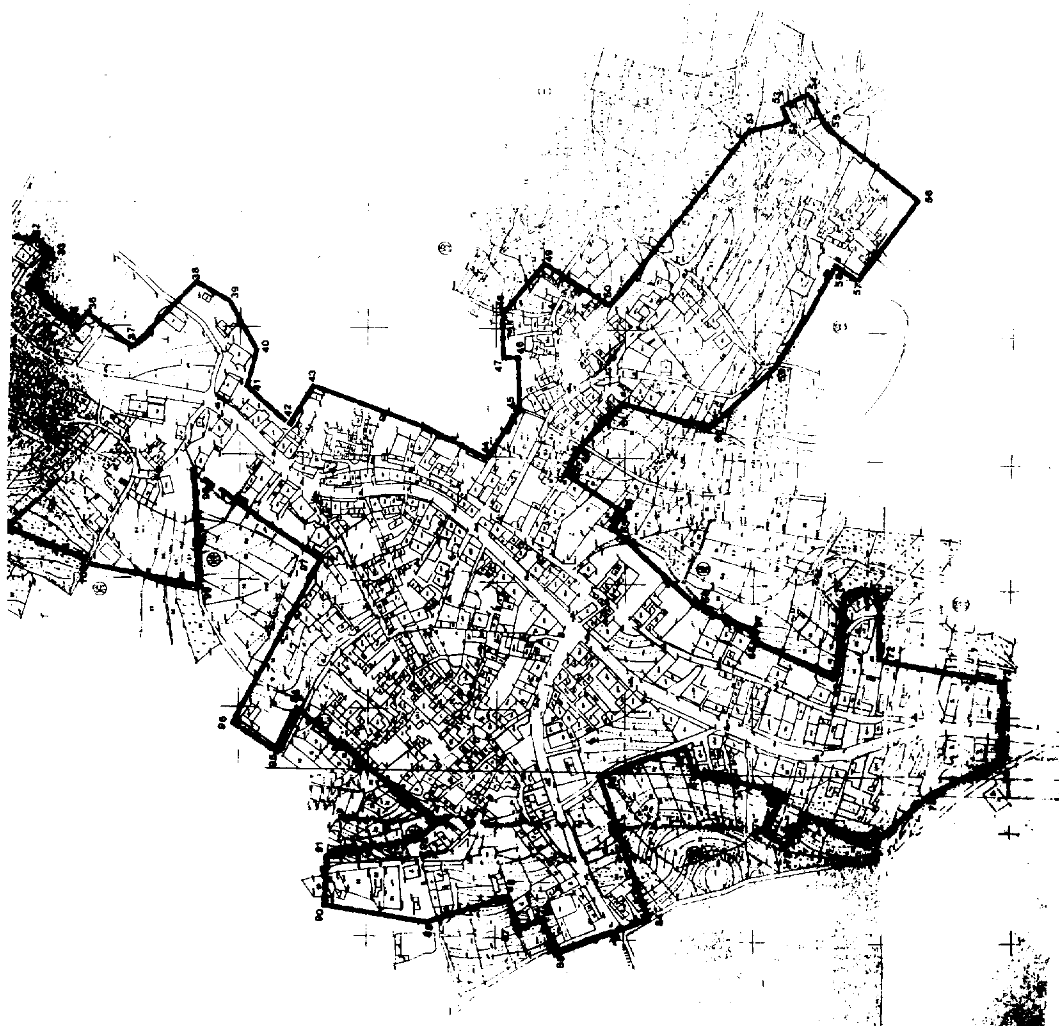

Αριθ. 870 (3)

Έγκριση καθορισμού περιγράμματος για την ανέγερση Ιερού Ναού στο Ο.Τ. Γ981 περιοχής επέκτασης Κ. Ρεβένια Λαμίας.

Ο ΝΟΜΑΡΧΗΣ ΦΘΙΩΤΙΔΑΣ

Έχοντας υπόψη:

1) Τις διατάξεις του από 17.7.1923 Ν.Δ. «περί σχεδίων πόλεων και κωμών του Κράτους», όπως τροποποιήθηκε και συμπληρώθηκε μεταγενέστερα.

2. Τις διατάξεις του Ν. 3200/55 «περί διοικητικής αποκεντρώσεως», όπως τροποποιήθηκαν και συμπληρώθηκαν.

3. Τις διατάξεις του Α.Ν. 314/68, όπως τροποποιήθηκαν και συμπληρώθηκαν με το Ν.Δ. 1018/71.

4. Τους Ν. 2218 και 2240/95 «περί Νομαρχιακής Αυτοδιοίκησης και την αριθμ. 3492/2.2.95 διαπιστωτική πράξη λειτουργίας της Νομαρχιακής Αυτοδιοίκησης Φθιώτιδας.

5. Το αριθ. 183/86 Π.Δ/γμα (ΦΕΚ 70 Α'/5.6.86) αρμοδ. Νομαρχών.

6. Την αριθ. 62616/2657/18.9.85 (ΦΕΚ 702/Β/85) κοινή απόφαση Υπουργών «περί αρμοδιότητας Νομαρχών».

7. Το ρυμοτομικό σχέδιο Λαμίας επέκτασης Αμπλιανής - Παγκρατίου και Καλυβίων - Ρεβενίων (13.4.89 ΦΕΚ 252/Δ/3.5.89).

8. Τις αριθμ. 348/8.10.97 και 172/25.5.98 αποφάσεις του Δημοτικού Συμβουλίου του Δήμου Λαμιέων.

9. Την αριθμ. 8354/98/20.1.99 εισήγηση της ΔΙΧΩΠΕ στο ΣΧΟΠ Ν. Φθιώτιδας.

10. Την αριθ. 13/15.2.99 (θέμα 13ο 1/99 πρακτικού) θετική γνωμοδότηση του ΣΧΟΠ Ν. Φθιώτιδας, αποφασίζουμε:


Εγκρίνουμε το περίγραμμα για την ανέγερση του Ιερού Ναού στο Ο.Τ. Γ981 περιοχής επέκτασης Κ. Ρεβένια Λαμίας, όπως έχει σημειωθεί στο διαγράμματα.


Η κανονιστική πράξη του Νομάρχη βαρύνει τον προϋπολογισμό του Δήμου Λαμίας, το ύψος της δαπάνης δεν μπορεί να υπολογισθεί (αριθμ. 19009/18.9.98 έγγραφο του Δήμου Λαμίας).

Η απόφαση αυτή να δημοσιευθεί στην Εφημερίδα της Κυβερνήσεως.

Λαμία, 28 Απριλίου 1999

Ο Νομάρχης
ΤΡ. ΜΠΕΛΛΟΣ

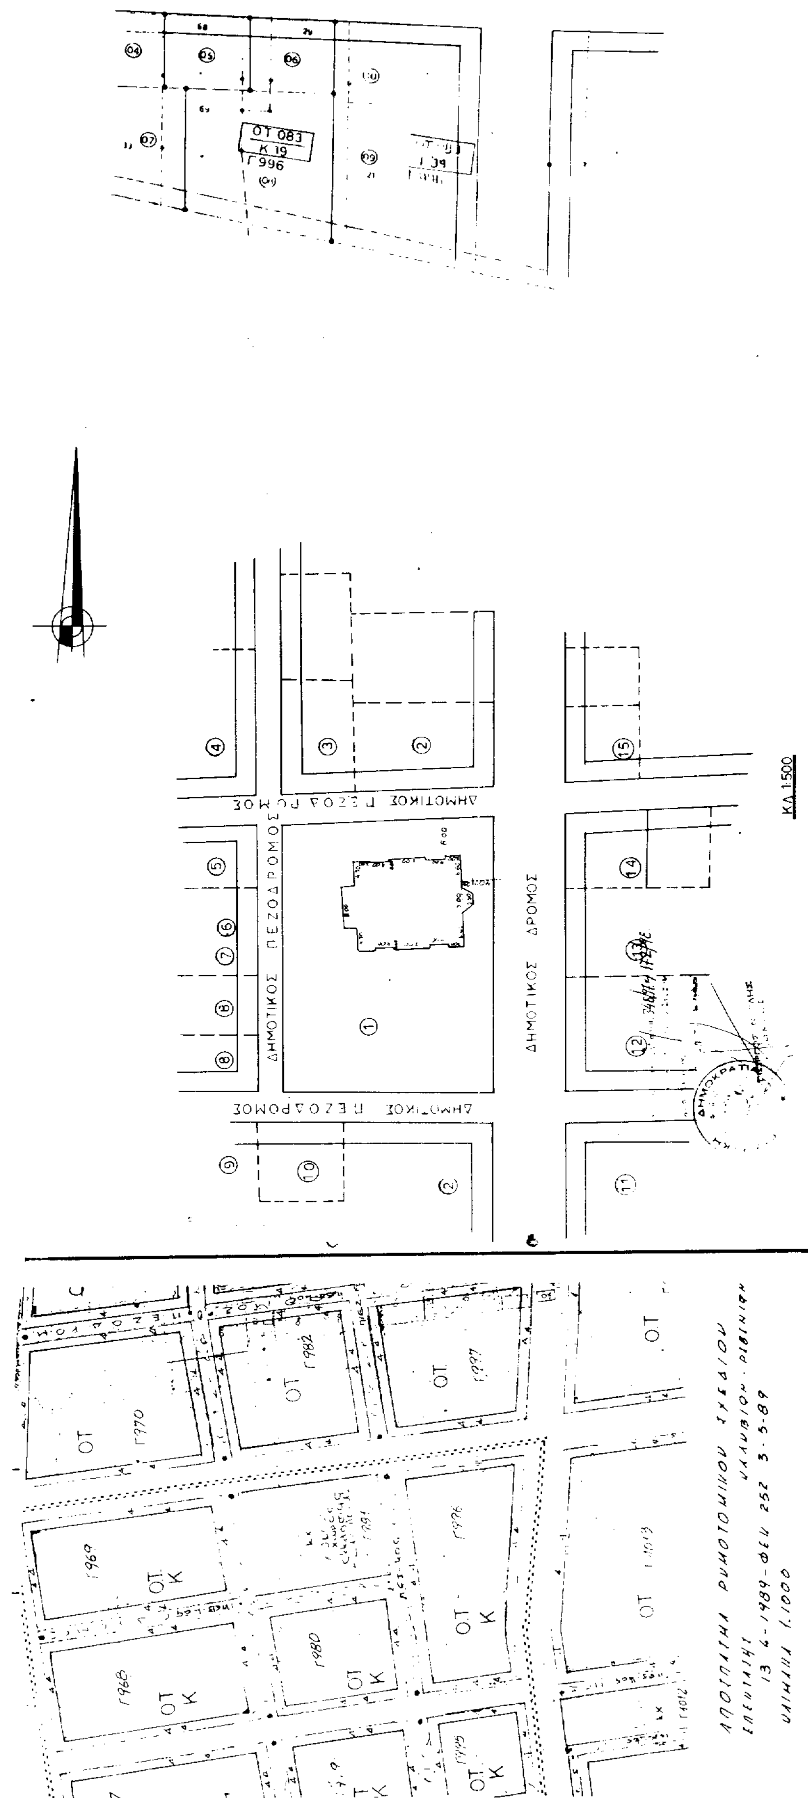
ΟΤ 083
Κ 19
Γ 996
ΔΗΜΟΤΙΚΟΣ ΠΕΖΟΔΡΟΜΟΣ
ΔΗΜΟΤΙΚΟΣ ΠΕΖΟΔΡΟΜΟΣ
ΔΗΜΟΤΙΚΟΣ ΠΕΖΟΔΡΟΜΟΣ
ΔΗΜΟΤΙΚΟΣ ΔΡΟΜΟΣ
ΚΛ 1:500
ΟΤ
Γ 970
Γ 982
Γ 977
Γ 969
Γ 968
Γ 980
Γ 976

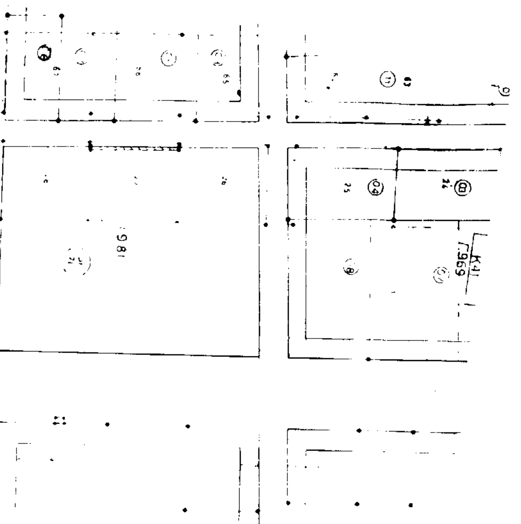

ρυμοτομικού σχεδίου
κλίμαξ 1:500

ΥΠΟΜΝΗΜΑ

ΕΜΒΑΔΟΝ ΟΙΚΟΠΕΔΟΥ ΥΠΟ ΣΤΟΙΧΕΙΑ (ΑΒΓΔΑ): Ε=55x4100=2255μ²
ΕΠΙΤΡΕΠΟΜΕΝΗ ΚΑΛΥΨΗ: Ε=2255x40%=902.00μ²
ΚΑΛΥΠΤΟΜΕΝΗ ΕΠΙΦΑΝΕΙΑ: Ε=800x250+1740x2100-2x400x025+2x035x700-
-2x025x400-2x0.35x300+(5.00+2.50)/2 x250=395μ²
ΚΑΛΥΠΤΟΝΤΑΙ: ΙΣΟΓΕΙΟ-395μ²

ΠΙΝΑΚΑΣ ΑΠΟΔΕΚΤΩΝ

1 ΣΥΝ ΣΥΜΒΟΥΛΙΟ ΡΕΒΕΝΙΩΝ
2 ΚΛΕΦΤΟΓΙΑΝΝΗΣ ΕΥΘΥΜΙΟΣ
3 ΤΖΑΤΖΑΛΗ ΒΑΣΙΛΙΚΗ & ΚΑΡΑΓΙΩΡΓΟΣ ΔΗΜΗΤΡΙΟΣ
4 ΣΚΑΛΙΣΤΗΡΑ ΑΙΚΑΤΕΡΙΝΗ-ΒΑΣΙΛΙΚΗ
5 ΑΒΔΙΚΟΣ ΑΘΑΝΑΣΙΟΣ & ΣΑΡΡΗΣ ΑΧΙΛΛΕΑΣ
6 ΤΣΟΥΜΑ ΑΙΚΑΤΕΡΙΝΗ
7 ΠΑΠΑΓΕΩΡΓΙΟΥ ΓΕΩΡΓΙΑ
8 ΖΑΦΕΙΡΗΣ ΣΠΥΡΟΣ
9 ΤΣΑΡΤΣΑΛΗΣ ΓΕΩΡΓΙΟΣ
10 ΓΡΑΤΗΑΣ ΔΗΜΗΤΡΙΟΣ
11 ΜΠΑΤΣΟΥ ΑΙΚΑΤΕΡΙΝΗ
12 ΤΣΟΥΚΝΙΔΑΣ ΔΗΜΗΤΡΙΟΣ
13 ΓΩΓΟΥΛΑ ΓΕΩΡΓΙΑ
14 ΓΕΩΡΓΙΟΥ ΙΩΑΝΝΗΣ & ΒΑΙΟΥ ΜΑΡΙΑ
15 ΓΙΑΝΝΟΥΛΗ ΜΑΡΙΑ

ΕΘΕΩΡΗΘΗ
Λαμία 27-5-1999
Η Διευθύντρια

ΕΘΝΙΚΟ ΤΥΠΟΓΡΑΦΕΙΟ
Για τεχνικούς λόγους στο σχεδιάγραμμα έγινε σμίκρυνση κατά ποσοστό 55 %

ΕΡΓΟΔΟΤΗΣ:

ΕΡΓΟ: ΑΝΕΓΕΡΣΗ ΙΕΡΟΥ ΝΑΟΥ

ΘΕΣΗ: ΡΕΒΕΝΙΑ ΛΑΜΙΑΣ

ΜΕΛΕΤΗΤΗΣ
ΑΘΑΝΑΣΙΟΣ ΚΑΤΟΠΗΣ

ΘΕΜΑ ΣΧΕΔΙΟΥ | ΑΡΙΘΜΟΣ ΣΧΕΔΙΟΥ

ΤΟΠΟΓΡΑΦΙΚΟ ΔΙΑΓΡΑΜΜΑ

ΚΛΙΜΑΚΑ:

ΧΡΟΝΟΣ ΜΕΛΕΤΗΣ: ΙΟΥΛΙΟΣ 1998

ΥΠΟΓΡΑΦΗ | ΣΦΡΑΓΙΔΑ

ΤΕΧΝΙΚΟΝ ΓΡΑΦΕΙΟΝ
ΑΘΑΝΑΣΙΟΥ ΚΑΤΟΠΗ
ΠΟΛΙΤΙΚΟΥ ΜΗΧΑΝΙΚΟΥ
ΛΑΜΙΑ